



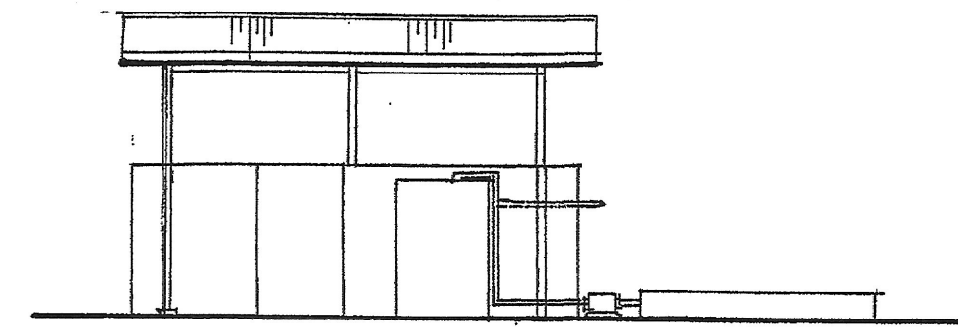


TAMPAK B
SKALA 1 : 100

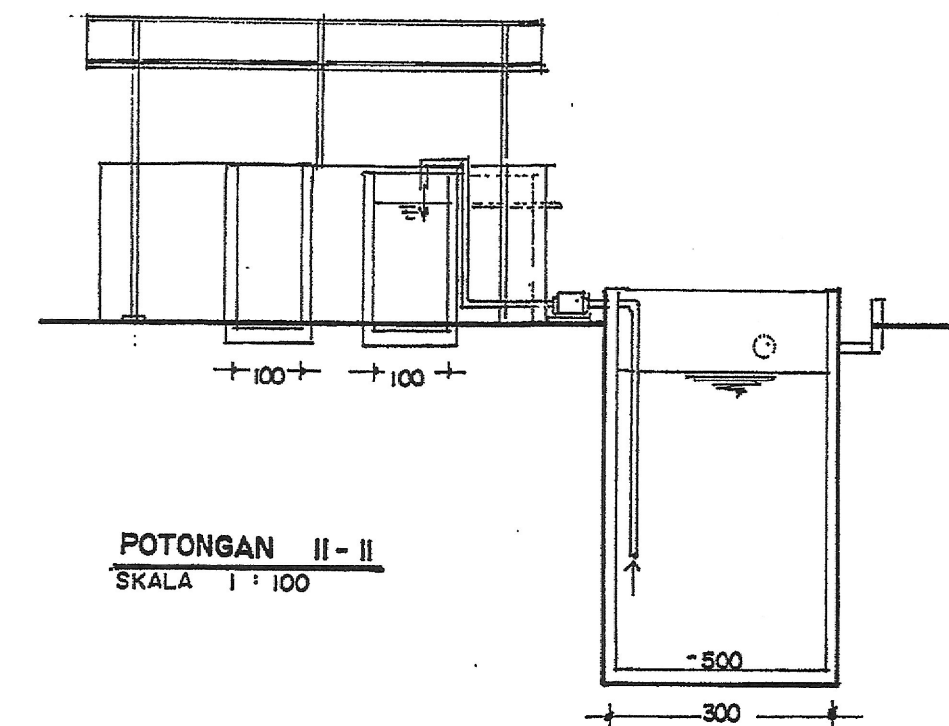


POTONGAN II - II
SKALA 1 : 100


POTONGAN I - I
SKALA 1 : 100

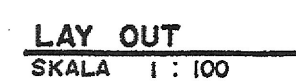

DISETUJUI


IPAL CV. TIMBUL JAYA

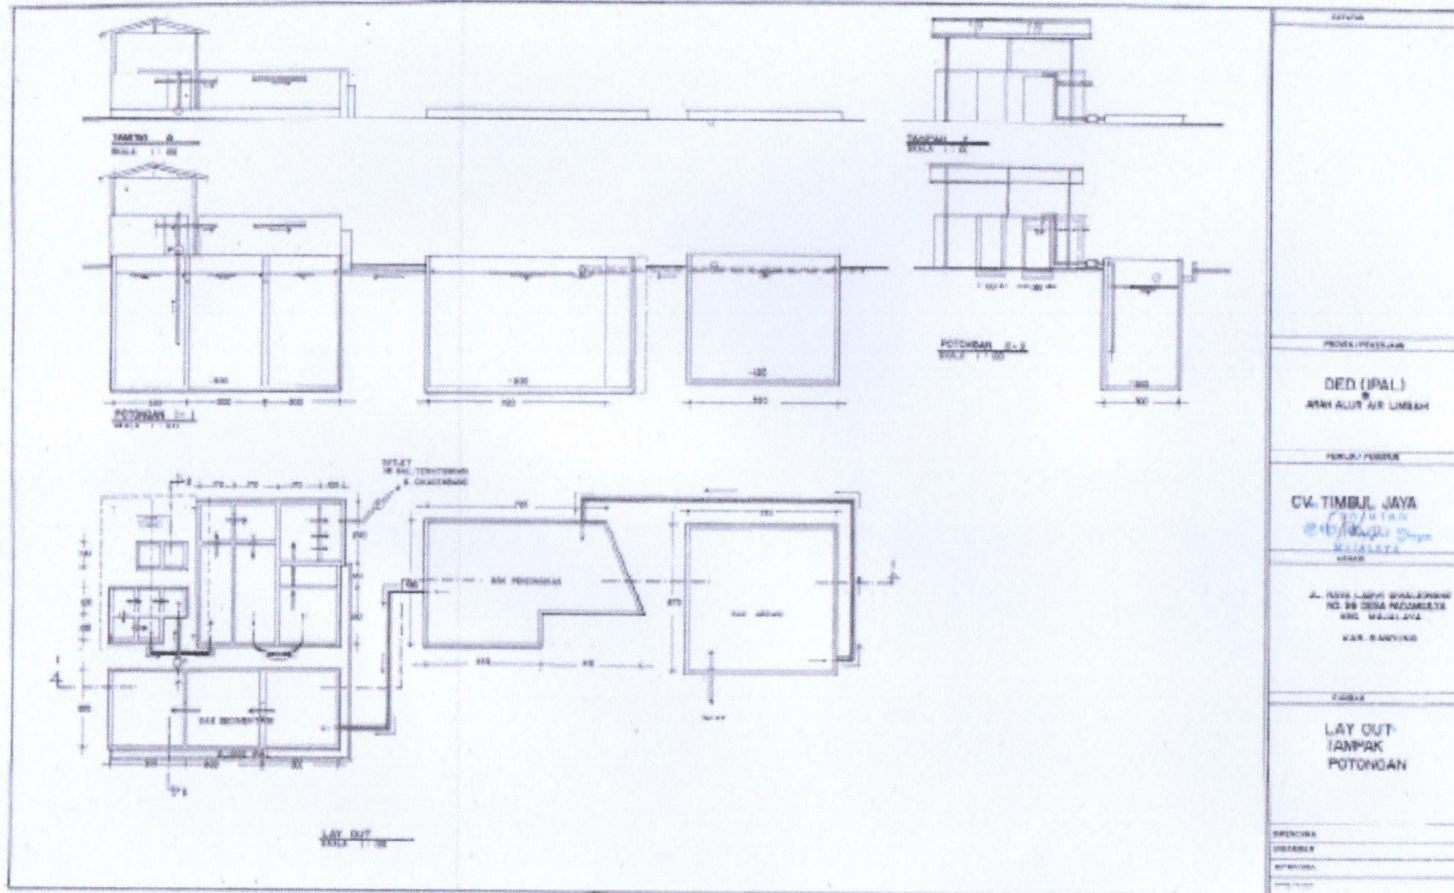

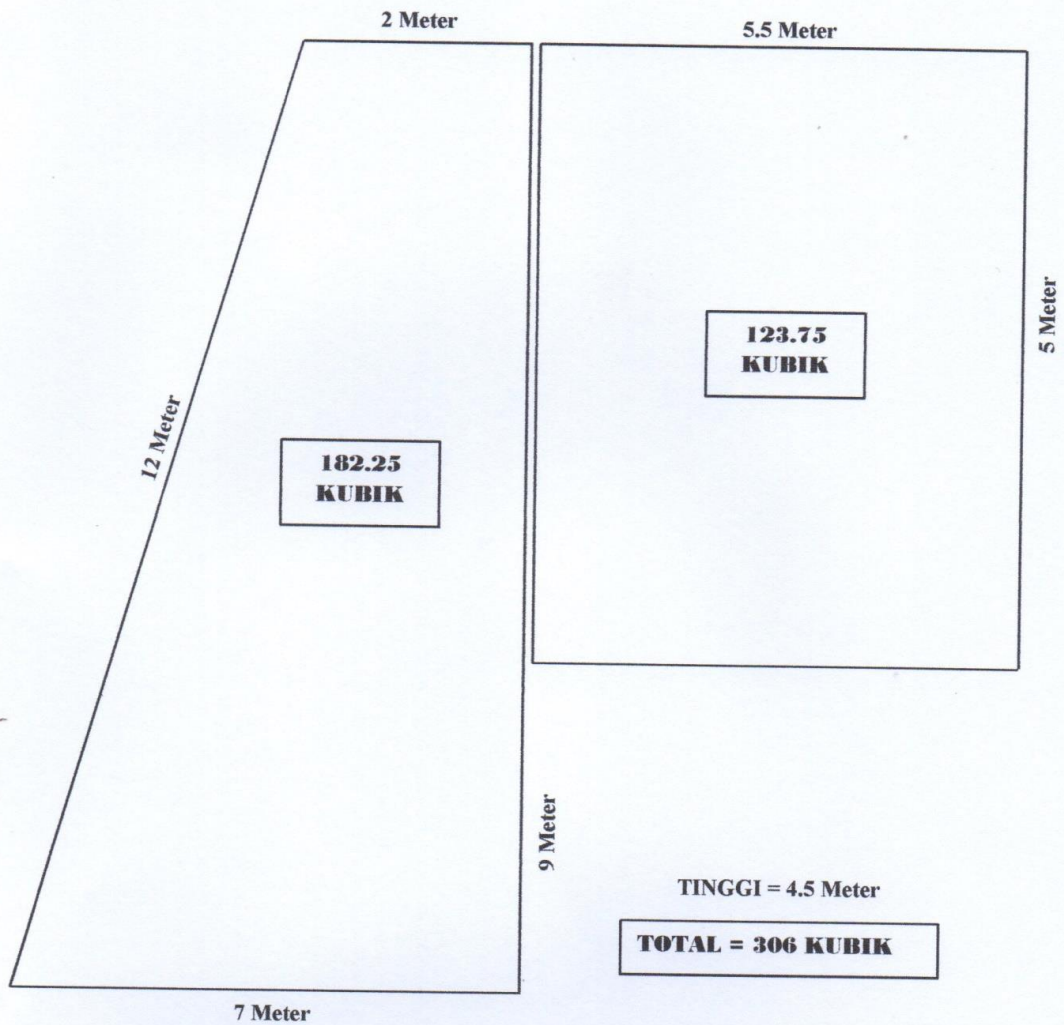

PRAJUTAN
e.v. Abdul Jaya
MAJALAYA


Rohmat Gumelar
Umum

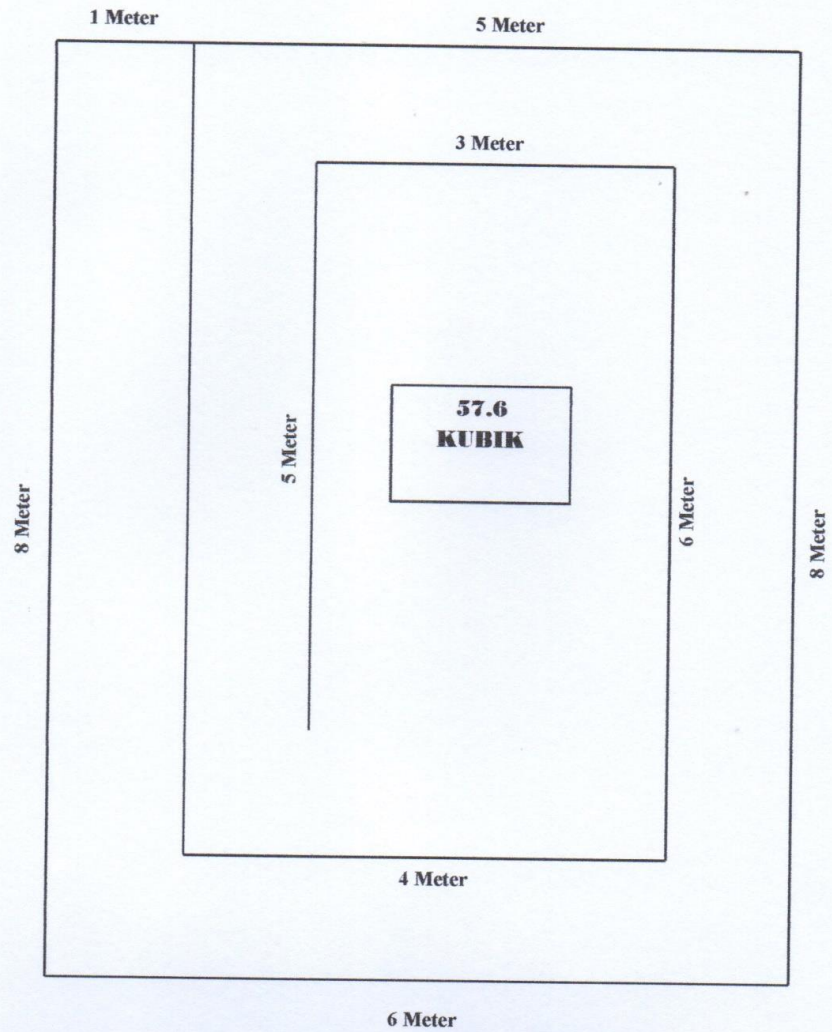

TINGGI = 1.2 Meter
TOTAL = 57.6 KUBIK


PRAJUTAN
C.V. Limbul Jaya
MALAYA

Rohmat Gumelar
Umum

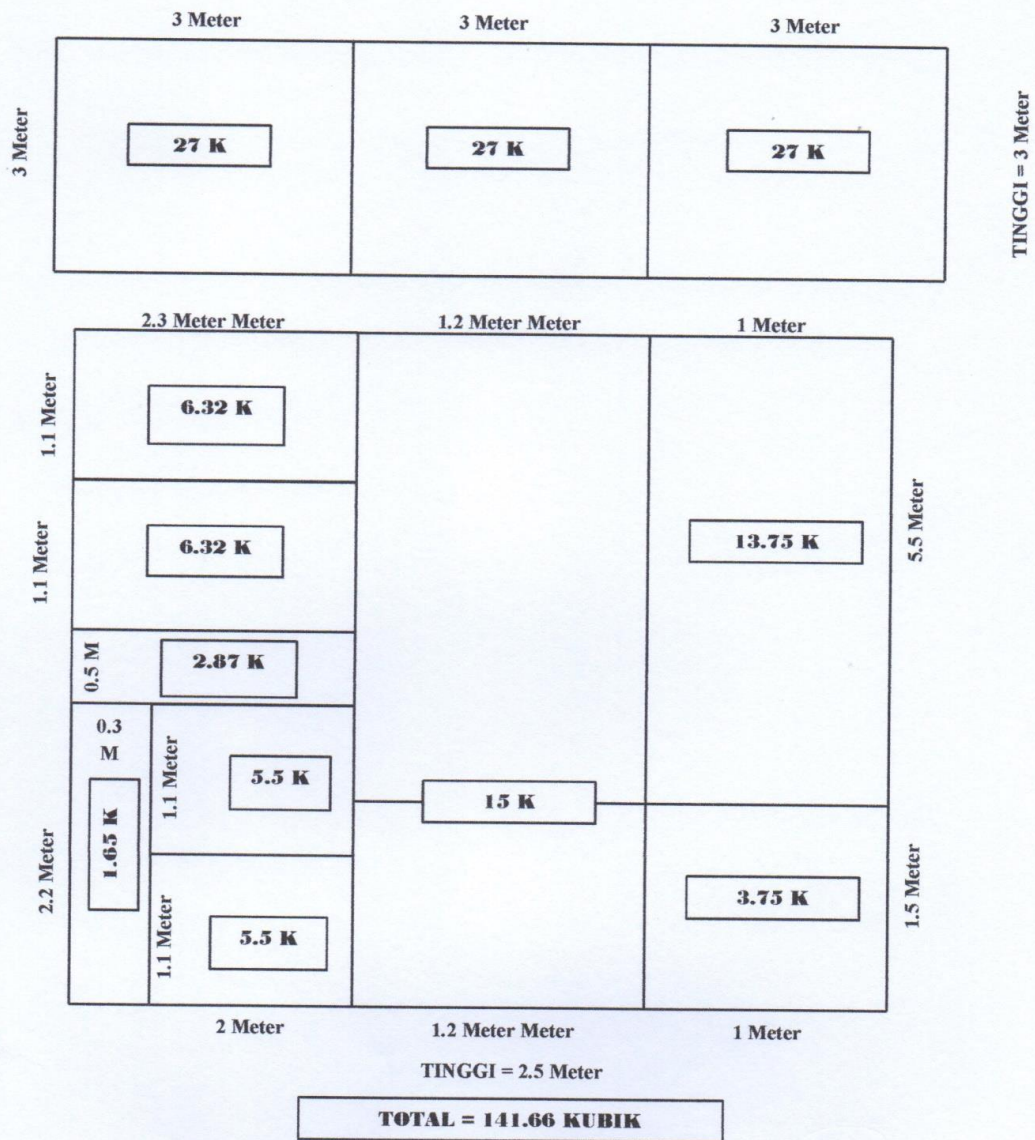

PRAJUTAN
 C. D. Simbul Jaya
 MAYA

Rohmat Gumelar
 Umum

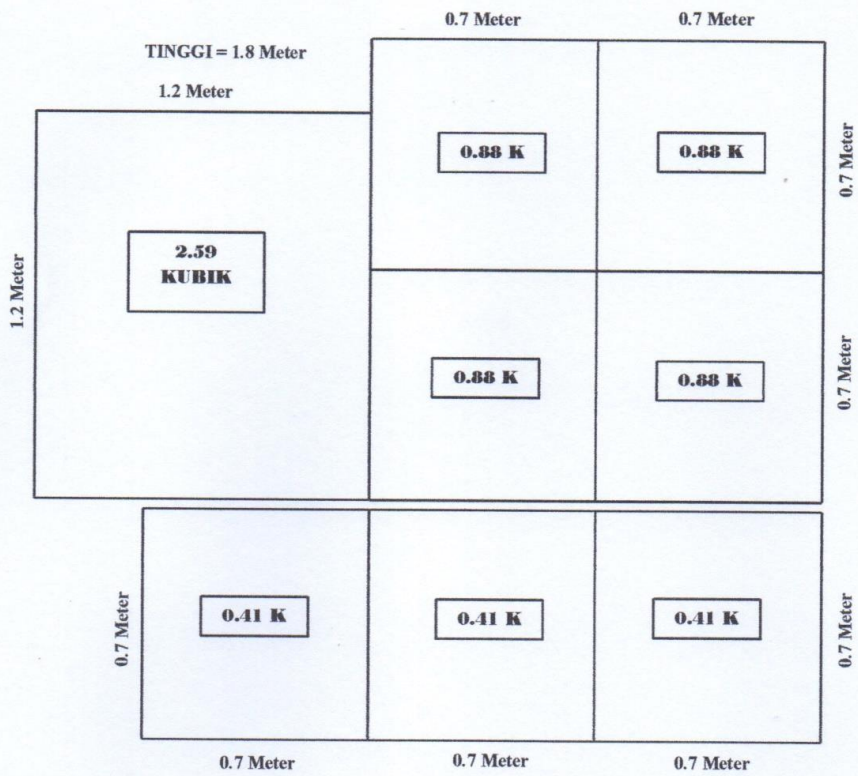


TINGGI = 0.85 Meter

TOTAL = 7.34 KUBIK

PRAJUTAN
e.v. Simbul Jaya
MAYAYA


Rohmat Gumelar
Umum

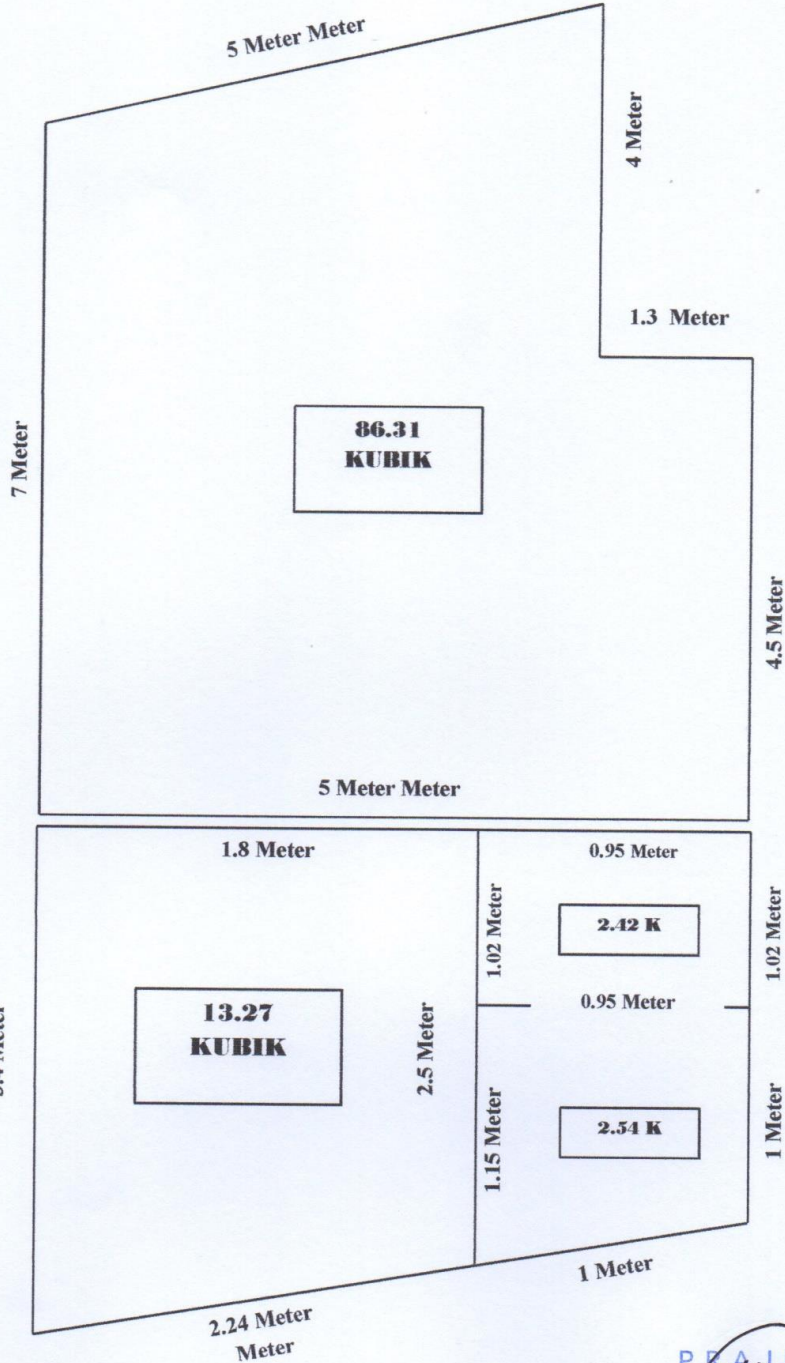

TINGGI = 2.5 Meter
TOTAL = 104.54 KUBIK

PRAJUTAN
C.V. Simbul Jaya
MALAY

Rohmat Gumelar
Umum

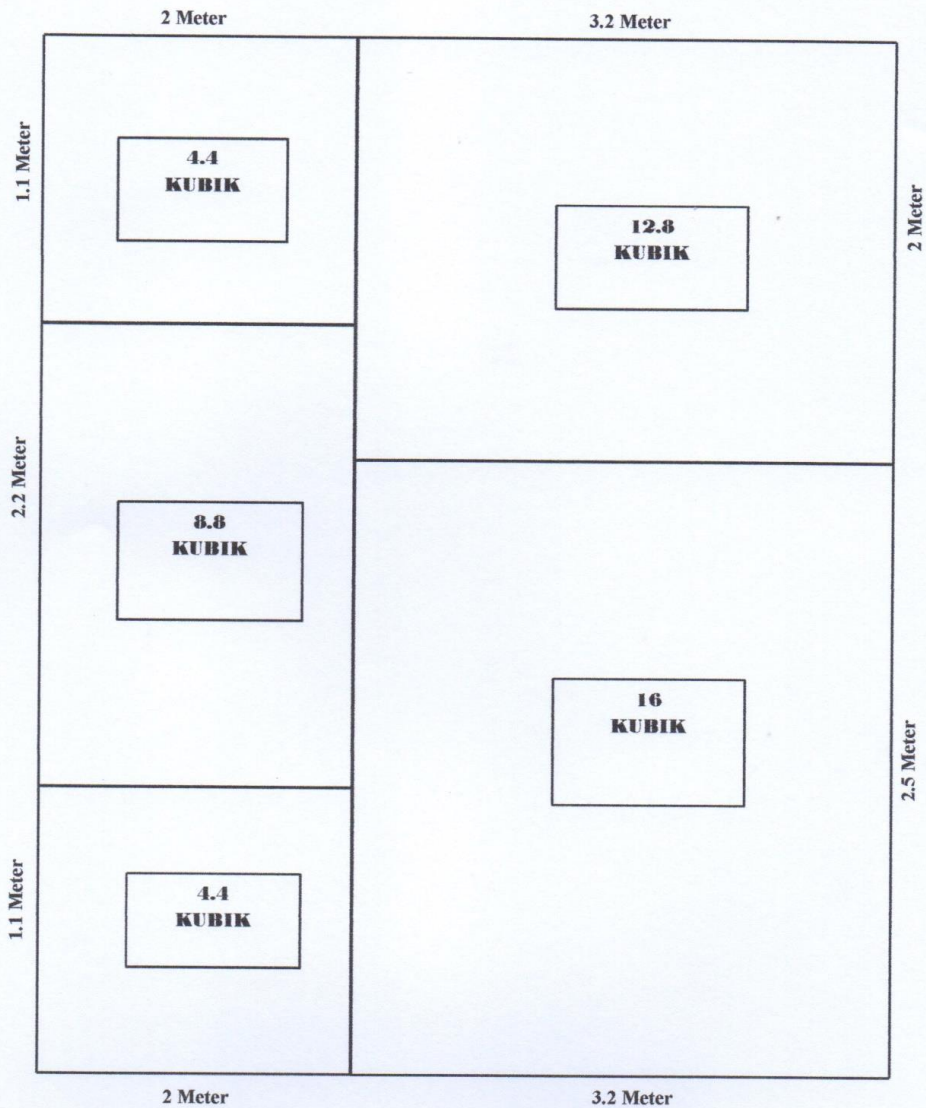


TINGGI = 2 Meter

TOTAL = 46.4 KUBIK

PRAJUTAN
e.v. Limbul Jaya
MULAYAYA

Rohmat Gumelar
Umum

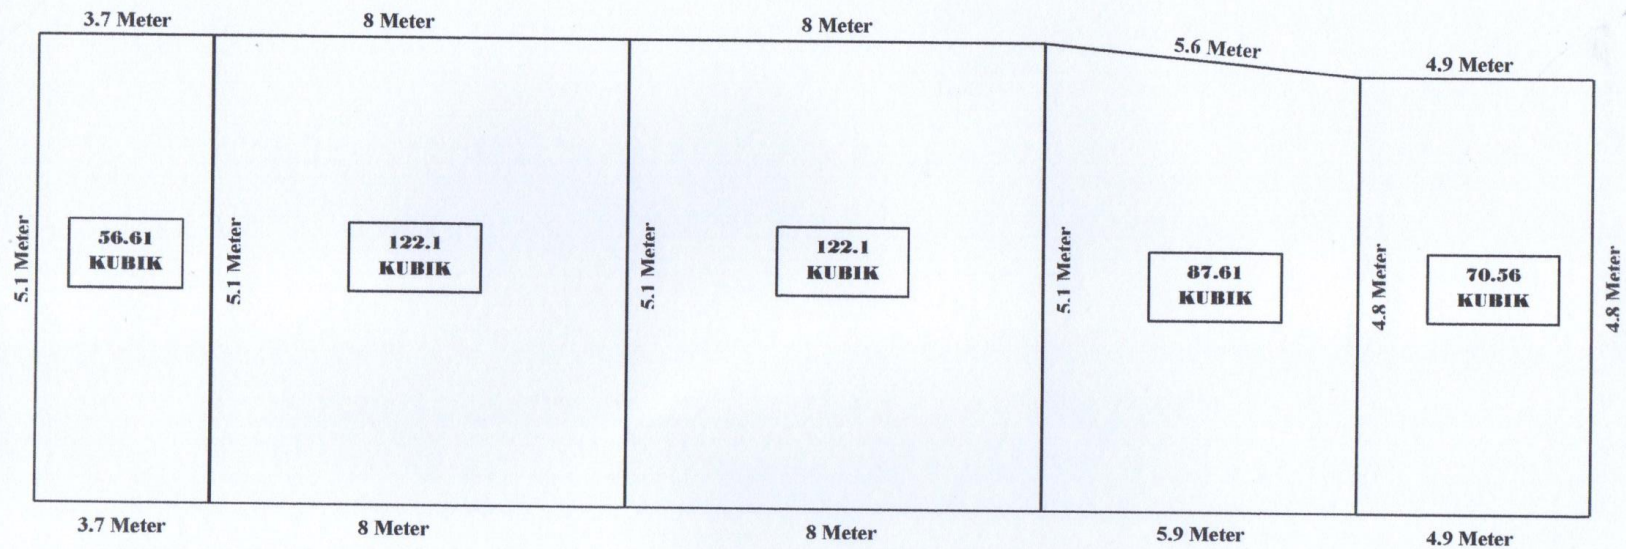

TINGGI = 3 Meter
TOTAL = 459.58 KUBIK

PRASUTAN
C.V. Tirta Jaya
MULYA


Rohmat Gumelar
Umum

9.220.076



9.219.976

9.219.876

9.219.776

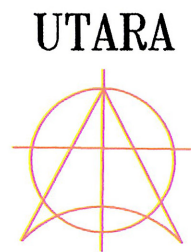

SKALA 1:1000

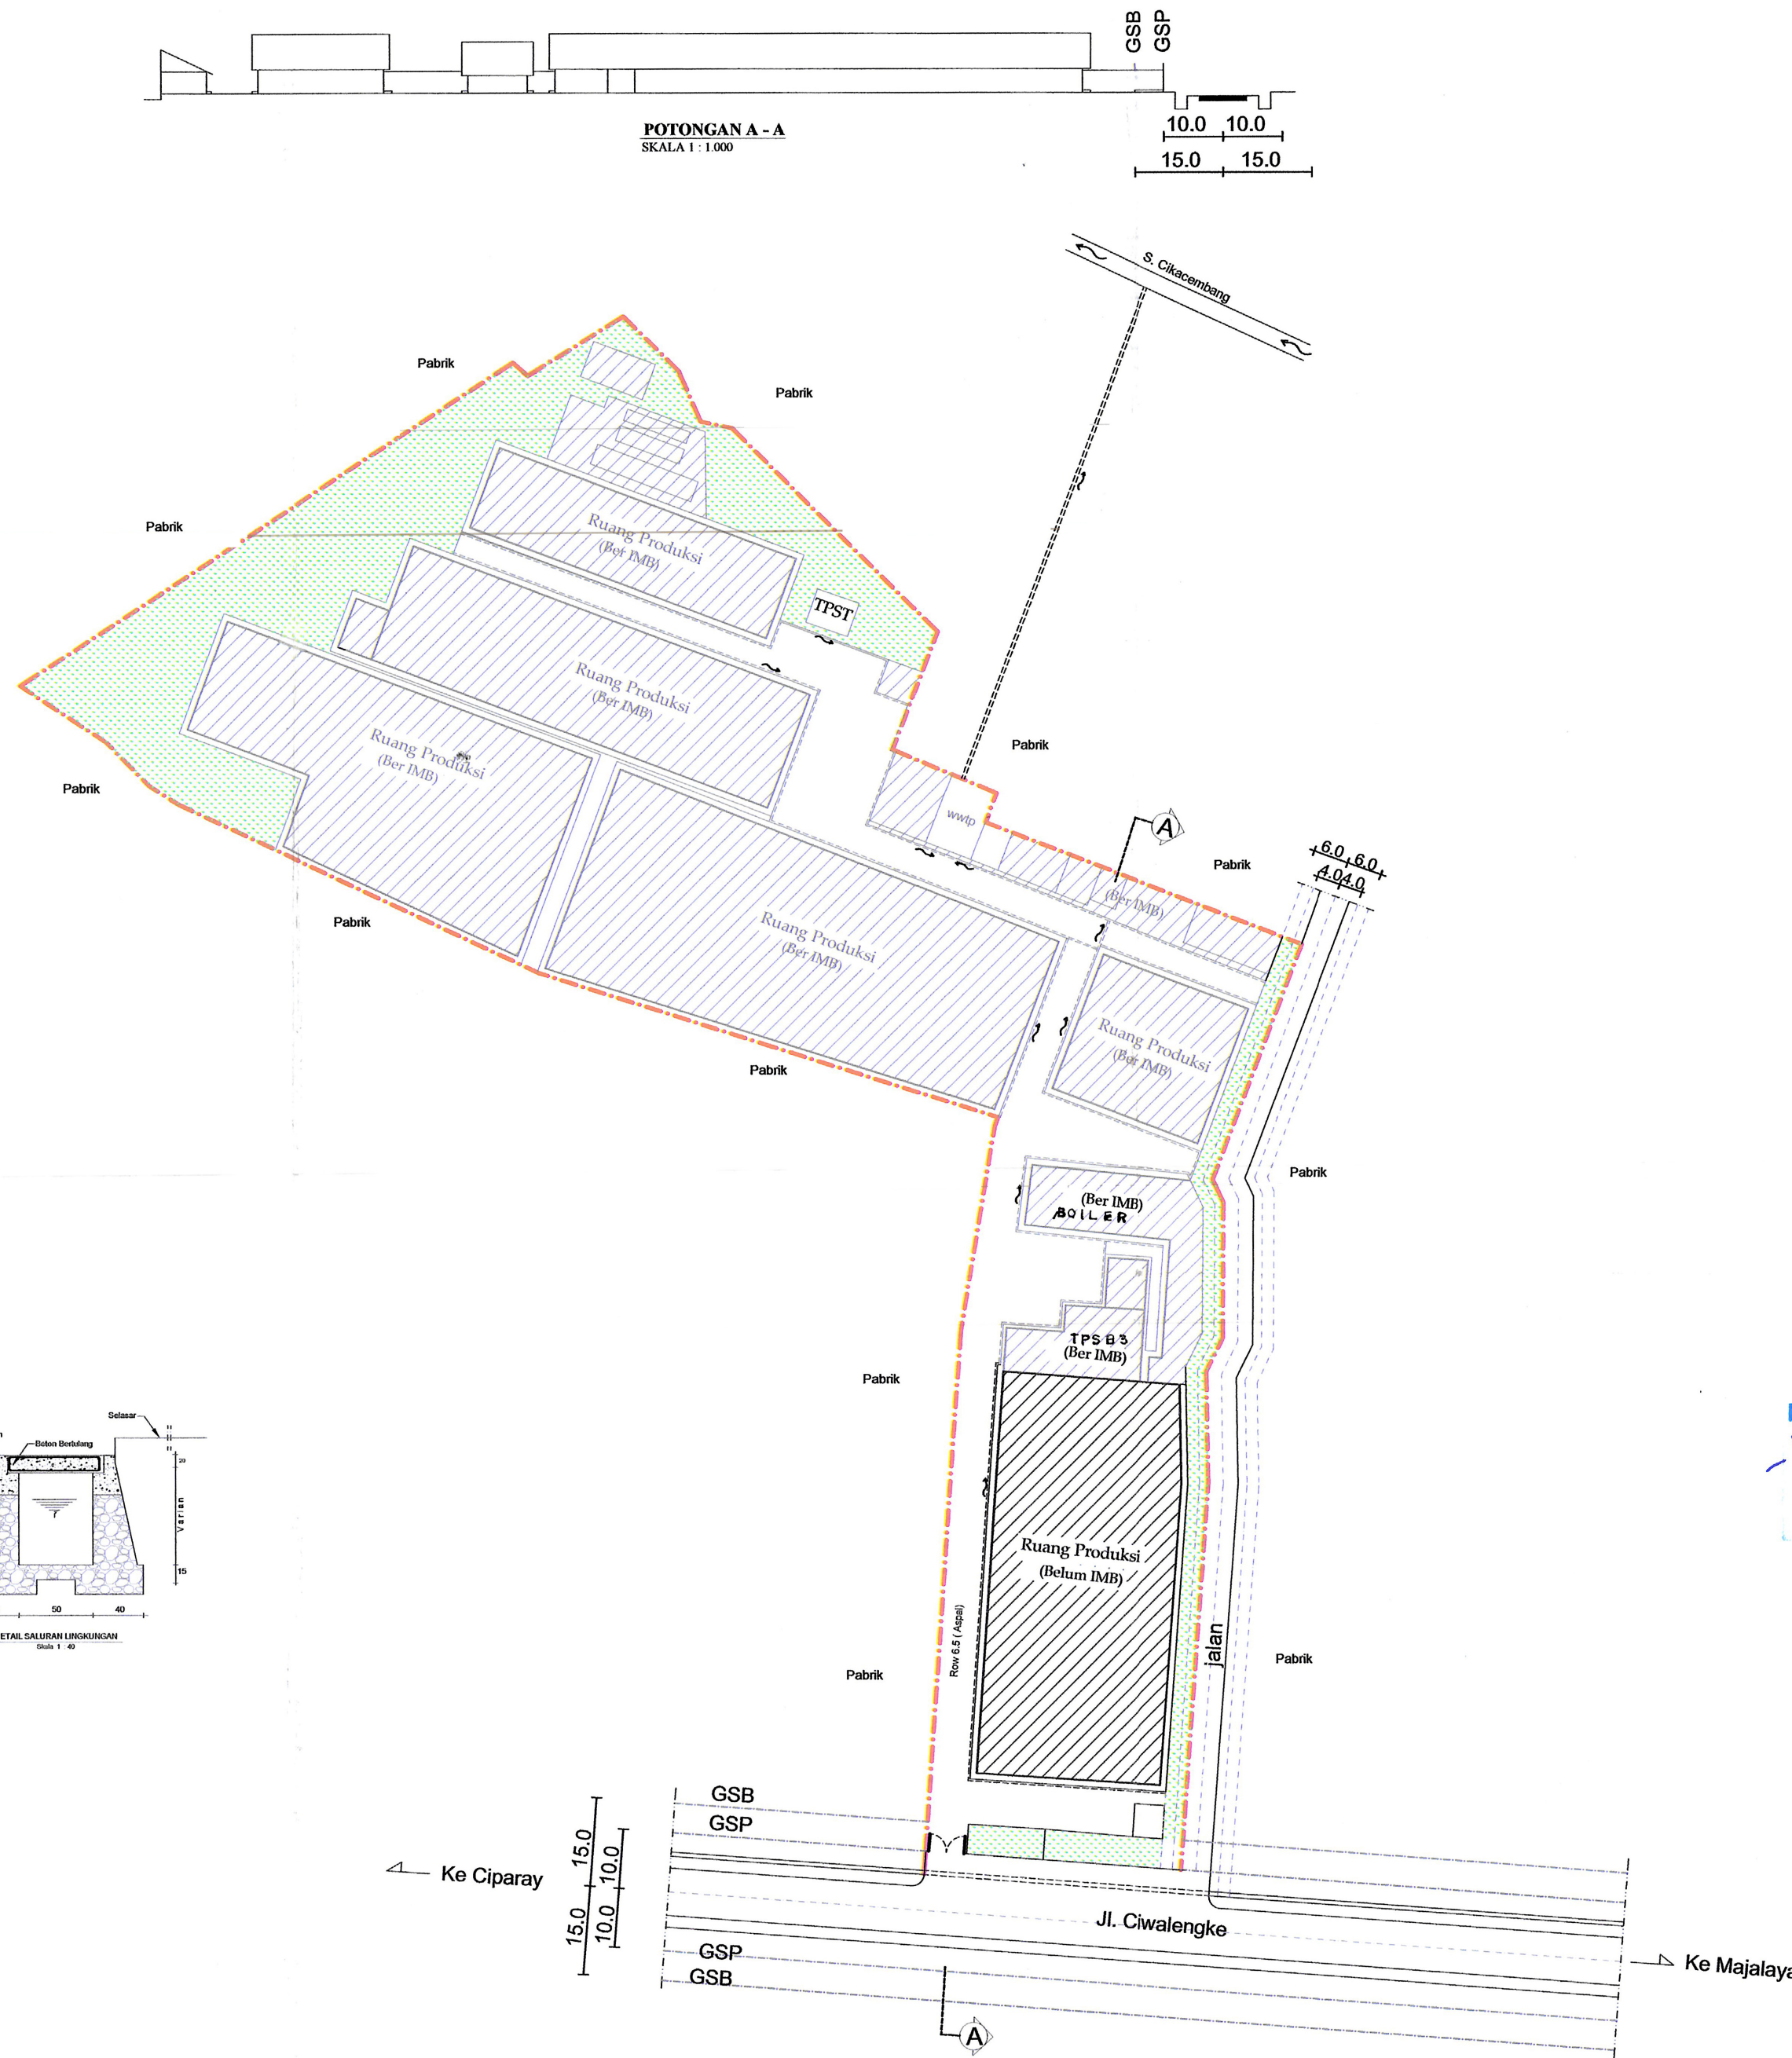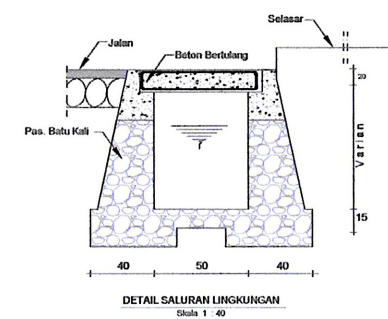


INDUSTRI PERAJUTAN, DYEING DAN FINISHING

DESA PADAMULYA
KECAMATAN MAJALAYA
KABUPATEN BANDUNG

RENCANA TAPAK

CV. TIMBUL JAYA

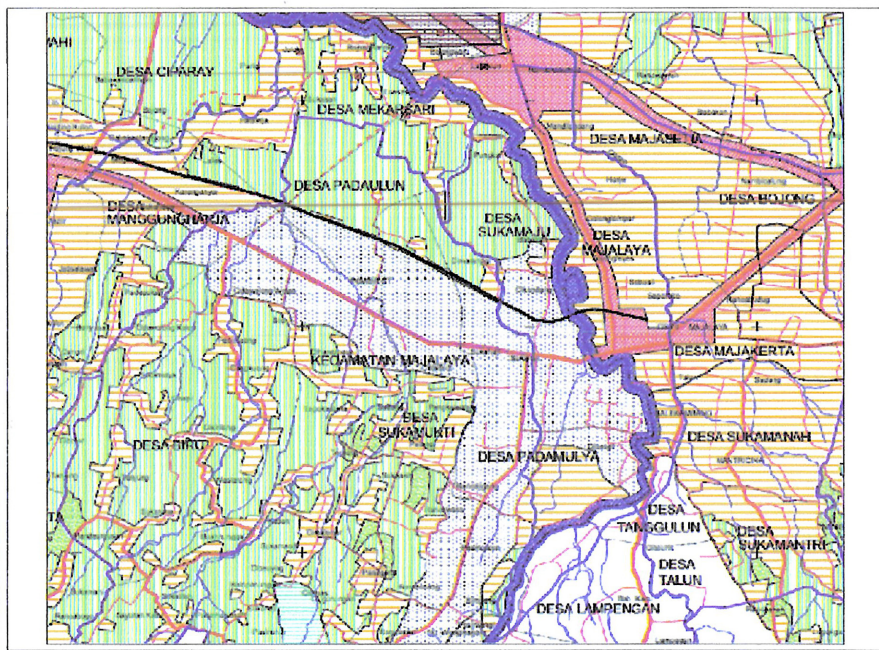

KETERANGAN

	Ruang Terbuka Hijau		Batas Lahan
	Arah Aliran		Terbangun

PEMANFAATAN RUANG :

NO	PEMANFAATAN RUANG	Luas m ²	BCR %	Luas Tutupan m ²
1	Bangunan, Drainase dan Jalan	16.002	100	16.002
2	Ruang Terbuka Hijau	3.398	0	0
Total Lahan		19.400		16.002
BCR Kawasan			82.48 %	

KEPALA BIDANG PENATAAN RUANG
Hj. YANI MAHAYANI, ST. M. Ap
NIP. 19600510-1982

Digambar		
Direncana		
Disetujui		

Ijin Lokasi No. : 593 / SK.169 - BKPM/1986 Tgl. 10 Desember 1986

UPL / UKL No. : 660.1/259/BPLH Tgl. 26 Februari 2009

PENGESAHAN RENCANA TAPAK

Nomor : 654 / SR-12/III / D/PRK / 2014

Soreang, 17 Maret 2014

KEPALA DINAS
PERUMAHAN, PENATAAN RUANG DAN KEBERSIHAN
KABUPATEN BANDUNG



Ir. ERWIN RINALDI, M.Sc
Pembina Tk. I
NIP. 1967 1110199303 1 012

803.714

803.814

803.914

804.014